

## COTIZACION PROL. AV. TIZATIRLA

**Ciente:** MUNICIPIO DE TUXPAN, JALISCO

**Concurso No.**

**Obra:** APLICACIÓN DE EMPEDRADO ZAMPEADO EN PROL. AV. TIZATIRLA

**Inicio Obra:** 29/12/2021

**Fin Obra:** 26/12/2022

**Lugar:** AV. TIZATIRLA, TUXPAN, JAL.

Sandra Campos Estrada  
 Sandra Campos Estrada  
 Sandra Campos Estrada

### PRESUPUESTO DE OBRA

Código	Concepto	Unidad	Cantidad	P. Unitario	Importe	%
<b>TERRACERIAS</b>						
328-TER-02-001	TRAZO Y NIVELACION CON EQUIPO M2 TOPOGRAFICO ESTABLECIENDO REFERENCIAS DEFINITIVAS, INCLUYE: PERSONAL TECNICO CALIFICADO, ESTACAS, LOCALIZACION DE ENTRE EJES, BANCOS DE NIVEL, MATERIALES		1,471.3500	\$9.82	\$14,448.66	1.58%
328-TER-02-008	CORTE DE TERRENO A MAQUINA M3 EN MATERIAL CLASE "B", INCLUYE: MAQUINARIA, MANO DE OBRA EQUIPO Y HERRAMIENTA.		294.2700	\$62.82	\$18,486.04	2.02%
328-TER-02-012	CARGA Y ACARREO DE MATERIAL M3 PRODUCTO DE LA EXCAVACION Y/O CORTE DE TERRENO, A MAX. 1KM FUERA DE LA OBRA. INCLUYE: MAQUINARIA, MANO DE OBRA.		294.2700	\$89.15	\$26,234.17	2.87%
328-TER-02-014	ACARREO EN CAMION DE VOLTEO M3/KM A KILOMETROS SUBSECUENTES AL PRIMERO DE MATERIAL SOBRANTE PRODUCTO DE LA EXCAVACION Y/O CORTE DE TERRENO, EN CAMINO PLANO, BRECHA, LOMERIO SUAVE, TERRACERIAS, LOMERIO PRONUNCIADO, REVESTIDO, MONTAÑOSO, PAVIMENTADO, INCLUYE: DESCARGA A VOLTEO.		382.5500	\$14.85	\$5,680.87	0.62%
328-TER-02-019	AFINE Y COMPACTACION DE M2 TERRENO NATURAL, EN CAPAS DE 20 CM CON EQUIPO MECANICO, COMPACTADO AL 90% DE SU PVSM, INCLUYE: ESCARIFICADO, TENDIDO Y COMPACTADO.		1,471.3500	\$29.70	\$43,699.10	4.78%
306-BYC-04-104	PISO DE PIEDRA BOLA DE RIO DE 3" M2 Y 4" ASENTADO CON MORTERO, CEMENTO, ARENA, INCLUYE ACATREOS, CORTES, DESPEDICIOS, MANO DE OBRA, HERRAMIENTA	1471.35	348		\$512,029.80	56.05%
326-LIM-01-001	LIMPIEZA GRUESA DURANTE LA M2 OBRA, INCLUYE: MANO DE OBRA, EQUIPO Y HERRAMIENTA.		1,471.3500	\$11.51	\$16,935.24	1.85%
	<b>TOTAL PIEDRA ZAMPEADA</b>				<b>\$637,513.87</b>	<b>69.79%</b>

**TOTAL DEL PRESUPUESTO MOSTRADO SIN IVA:**

**\$637,513.87**      **100.00%**

**IVA 16.00%**


**\$102,002.22**

**TOTAL DEL PRESUPUESTO MOSTRADO:**


**\$739,516.09**

**(SETECIENTOS TREINTA Y NUEVE MIL QUINIENTOS DIEZ Y SEIS PESOS 09/100 M.N.)**


04

 

INSTRUMENTACIÓN  
TUXPAN  
INSTRUMENTACIÓN

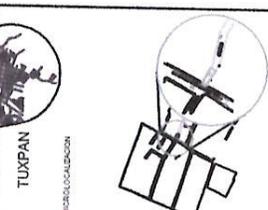

CALLE PABLO SUAREZ	
DIRECTOR DE OBRAS PÚBLICAS	
ARQ. SANDRA CAROLINA CAMPOS ESTRADA	
REVISOR	
DISEÑO	
VALORES DE SUPERFICIES Y VOLUMENES	
UBICACIÓN	
CONTENIDO	
FECHA	
PROYECTO	
ESCALA	
SE	ARG-01
ACCIÓN	MTS
FECHA	NOV/2021
	01

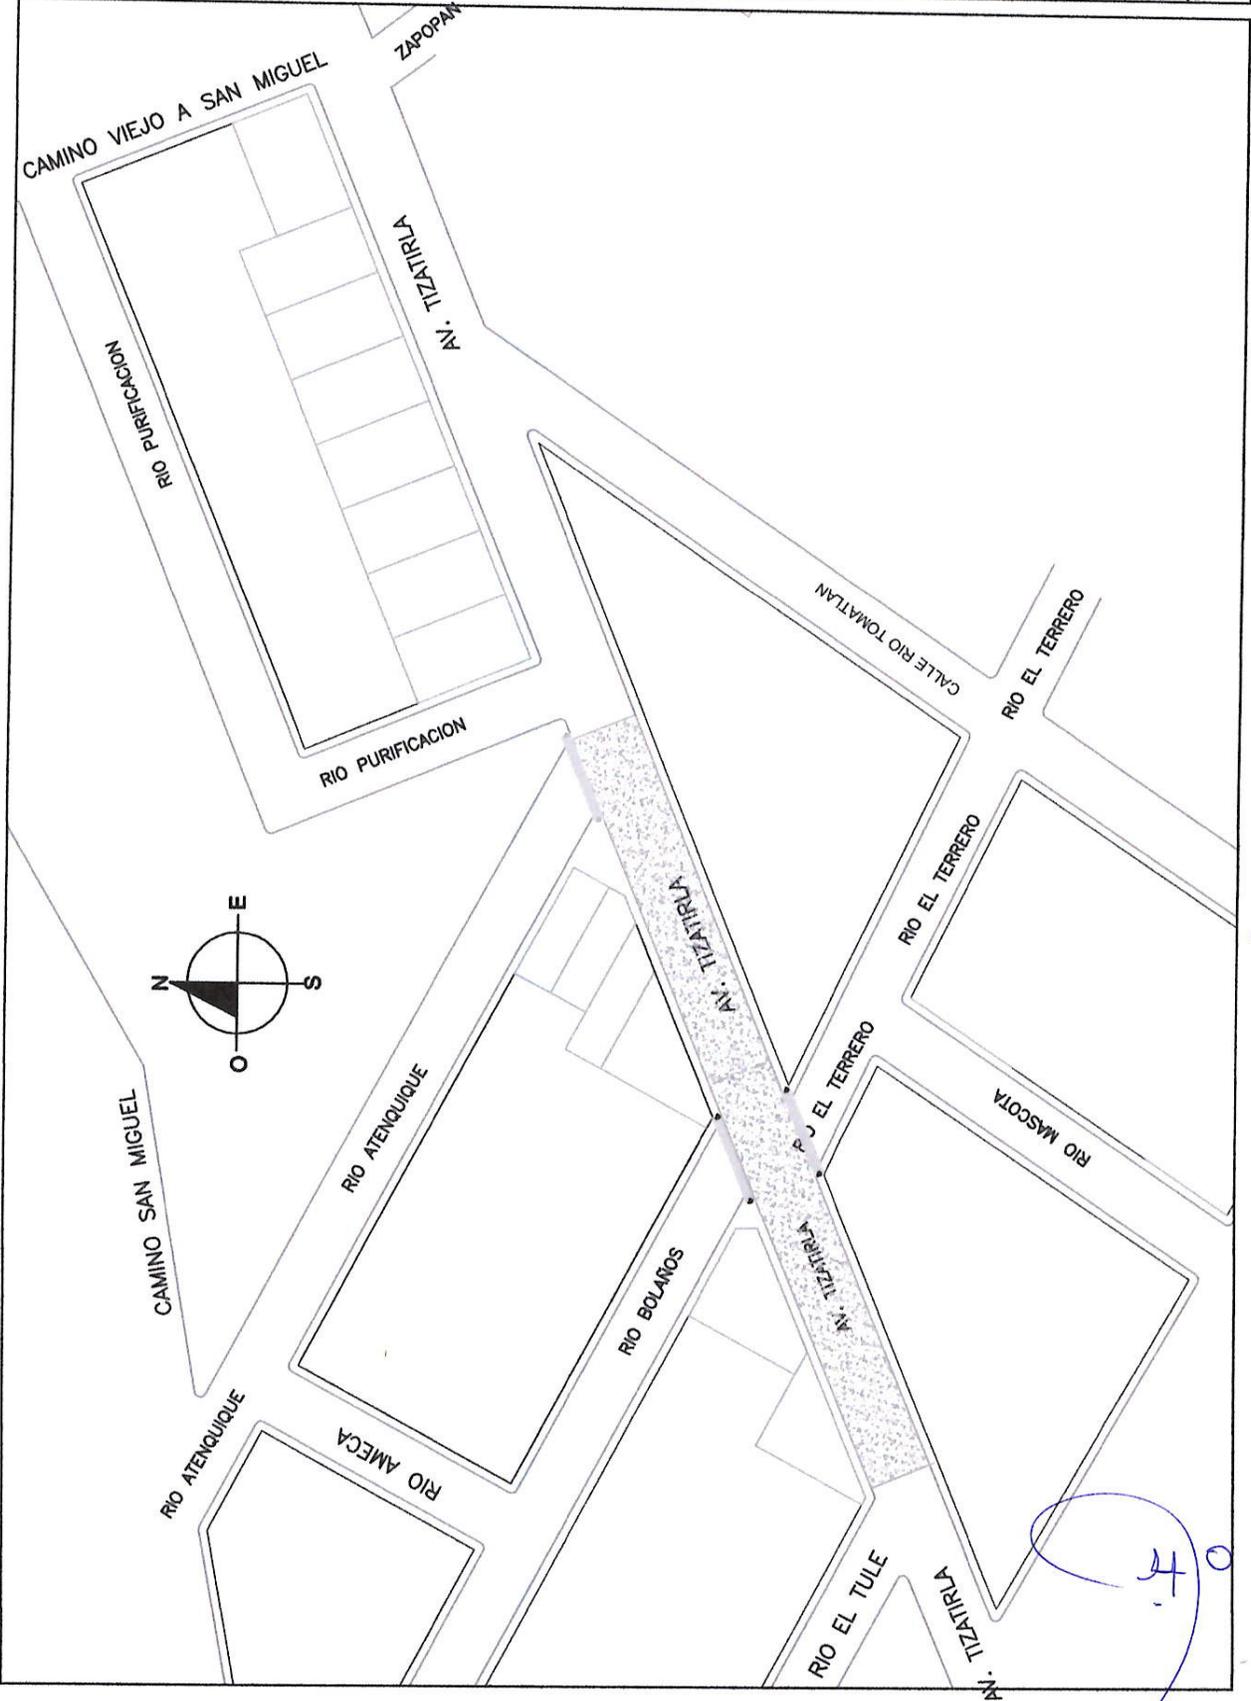

*Sandra Campos Estrada*

*Architecta*